


BUDYNEK "A1"



ZESTAWIENIE POWIERZCHNI

POM.	NAZWA FUNKCJI	POW. M2
PARTER :		
01	WIATROLAP Z GARDEROBĄ	3,21
02	POM. GRZEWOCZE / GOSPODARCZE	3,30
03	HALL	2,61
04	WC	2,22
05	POKÓJ DZIENNY Z JADALNIĄ, ANEKS. KUCHENNYM I KL. SCHODOWĄ	37,62
06	GARAŻ	17,87
RAZEM POW. UŻYTKOWA		66,83
PIĘTRO :		
07	HALL GÓRNY	6,83
08	POKÓJ I	10,42 (10,91)
09	POKÓJ II	10,52 (11,97)
10	POM. PRALNIASUSZARNIA	3,65
11	ŁAZIENKA	7,38 (8,75)
12	SYPIALNIA	11,95 (12,45)
13	GARDEROBA	1,83 (2,58)
RAZEM POW. UŻYTKOWA		52,58 (57,14)
POWIERZCHNIA ŁĄCZNIE		119,41 (123,97)

PARTER

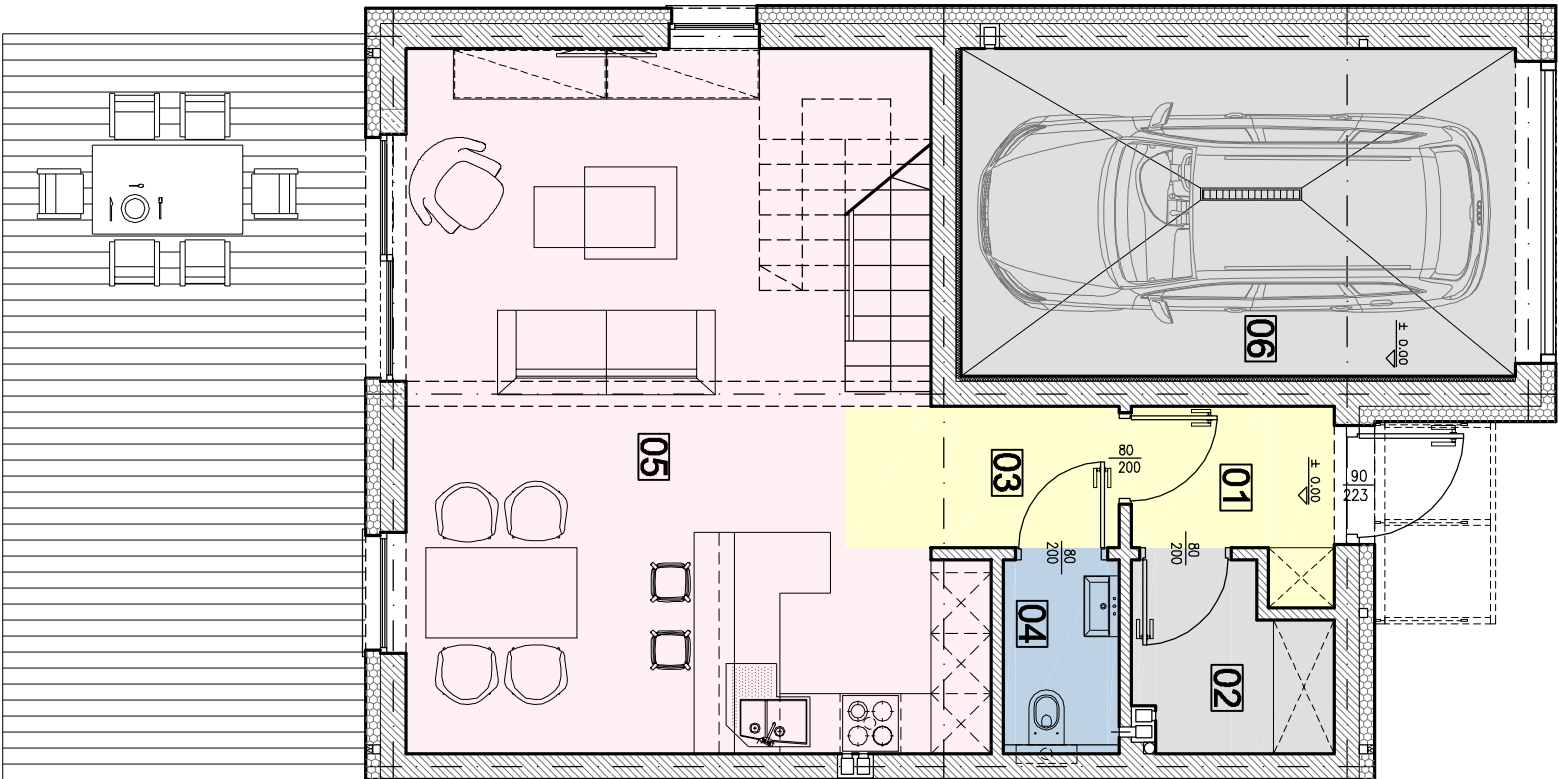

PIĘTRO

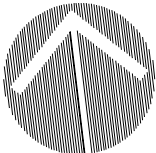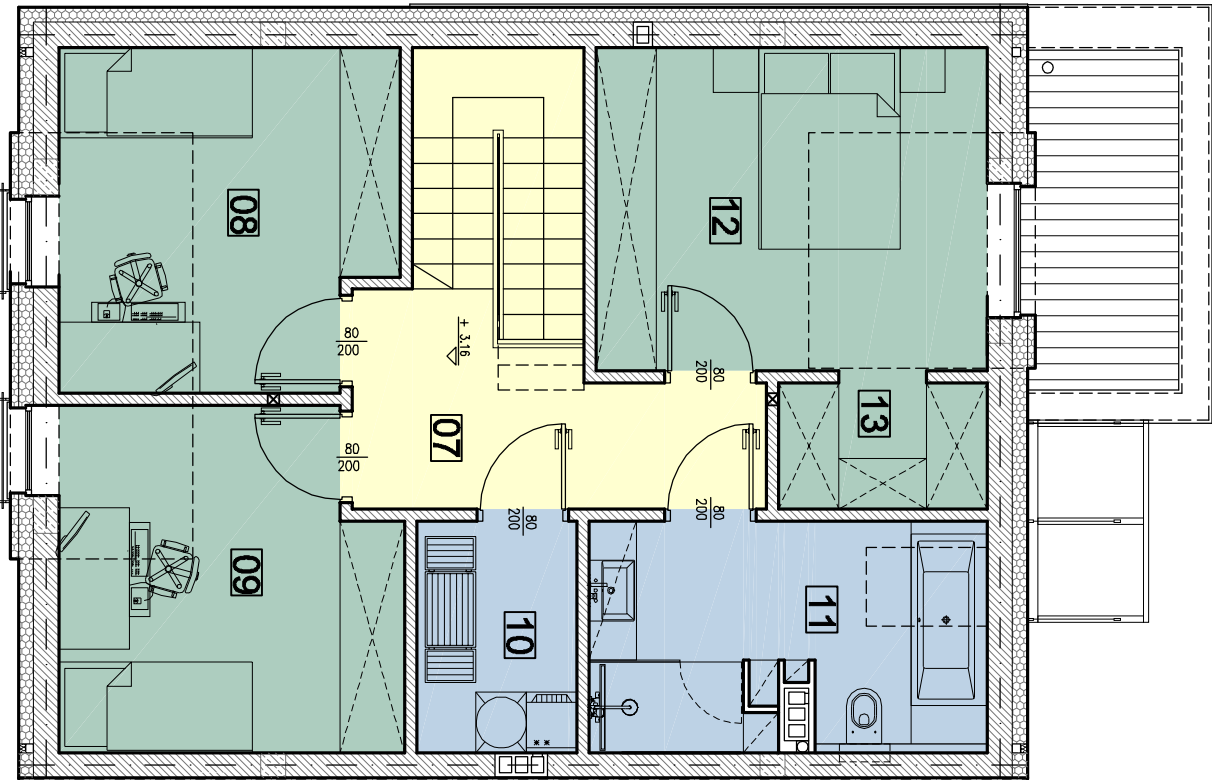

LOKALIZACJA

