



BUDYNEK "A2"

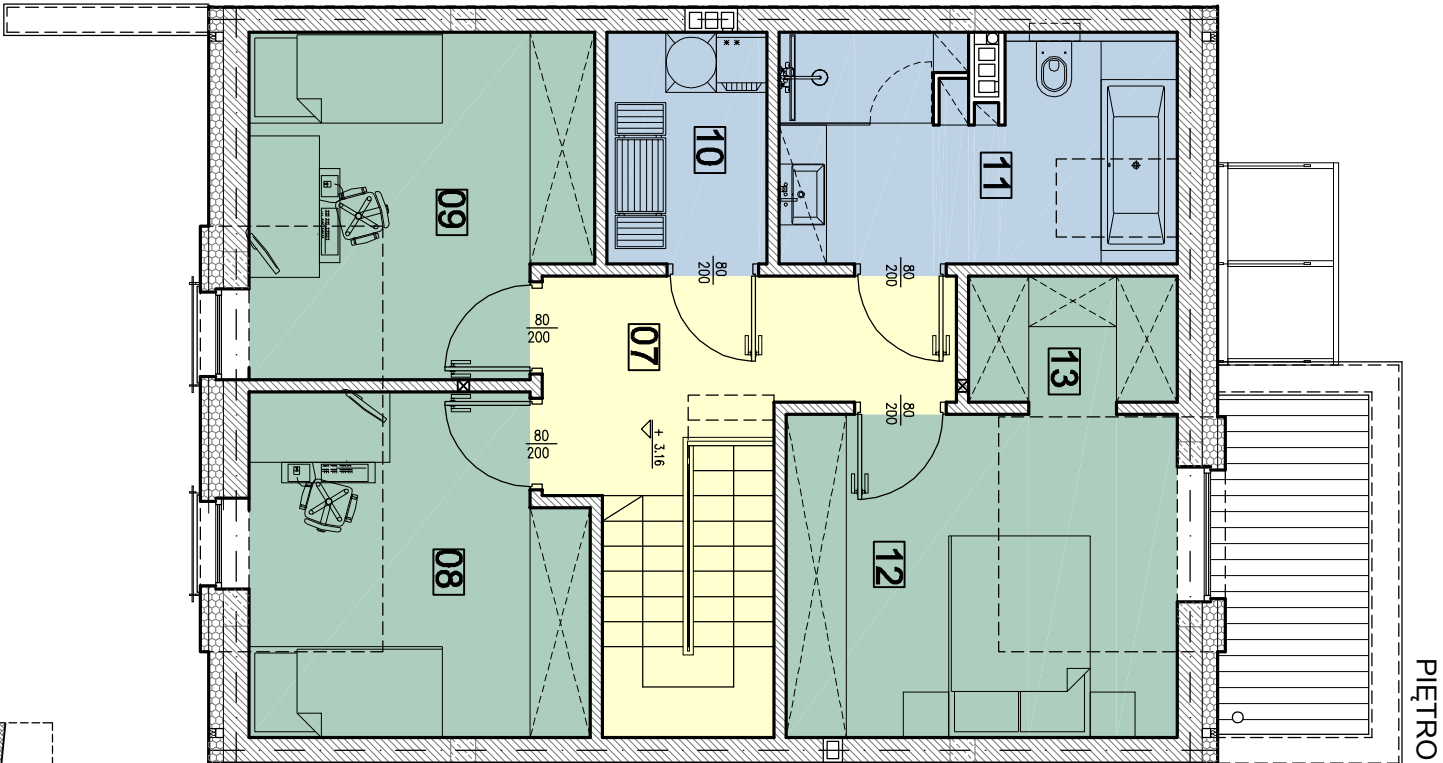

POM.	NAZWA FUNKCJI	POW. M2
PARTER :		
01	WIATROLAP Z GARDEROBĄ	3,21
02	POM. GRZEWOCZE / GOSPODARCZE	3,30
03	HALL	2,61
04	WC	2,22
05	POKÓJ DZIENNY Z JADALNIĄ, ANEKS. KUCHENNYM I KL. SCHODOWĄ	37,62
06	GARAŻ	17,87
RAZEM POW. UŻYTKOWA		66,83
PIĘTRO :		
07	HALL GÓRNY	6,83
08	POKÓJ I	10,42 (10,91)
09	POKÓJ II	10,52 (11,97)
10	POM. PRALNIASUSZARNIA	3,65
11	ŁAZIENKA	7,38 (8,75)
12	SYPIALNIA	11,95 (12,45)
13	GARDEROBA	1,83 (2,58)
RAZEM POW. UŻYTKOWA		52,58 (57,14)
POWIERZCHNIA ŁĄCZNIE		119,41 (123,97)

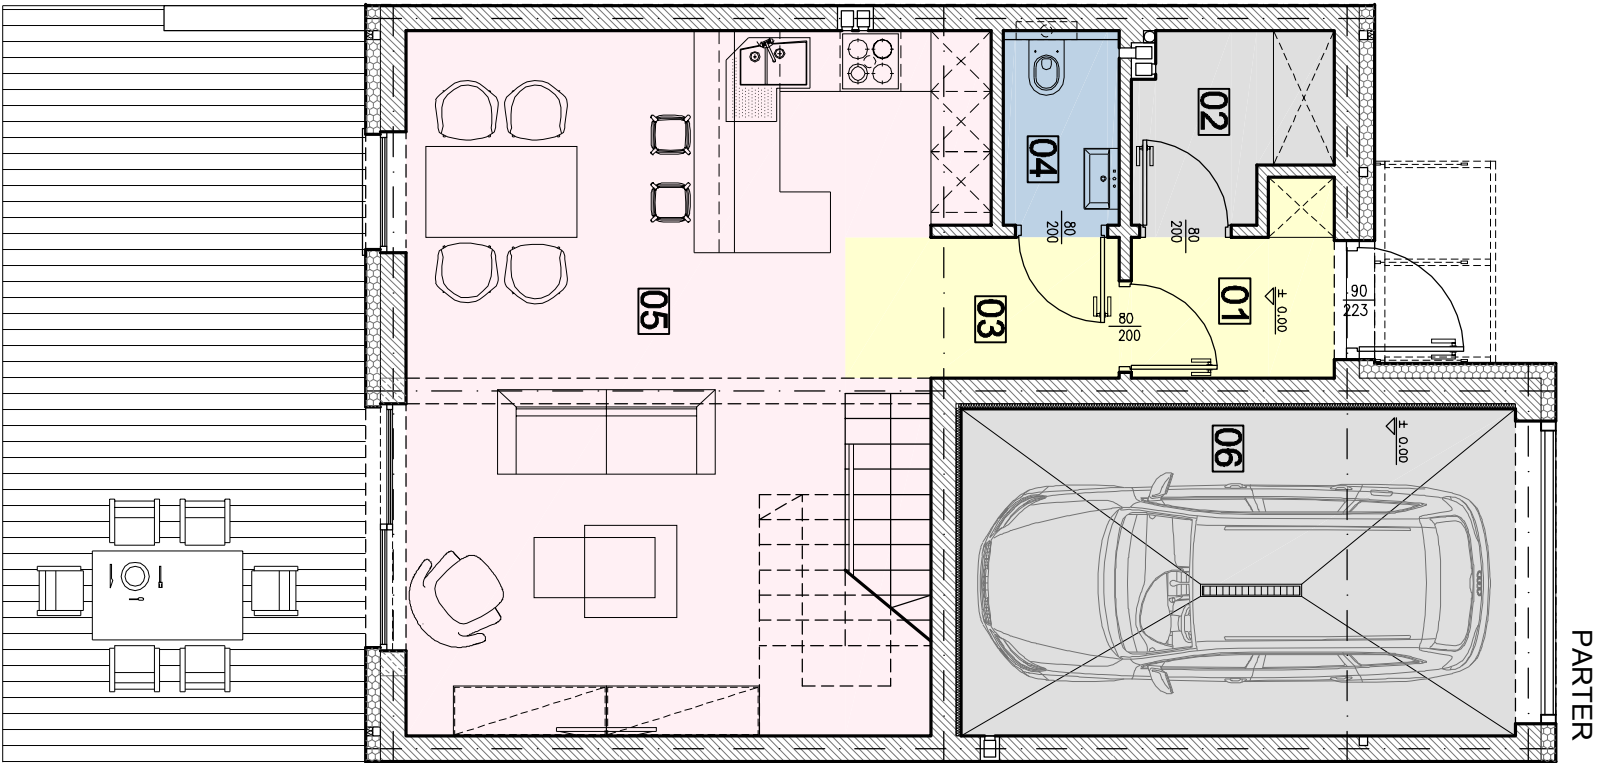